


一 层 平 面



二 层 平 面

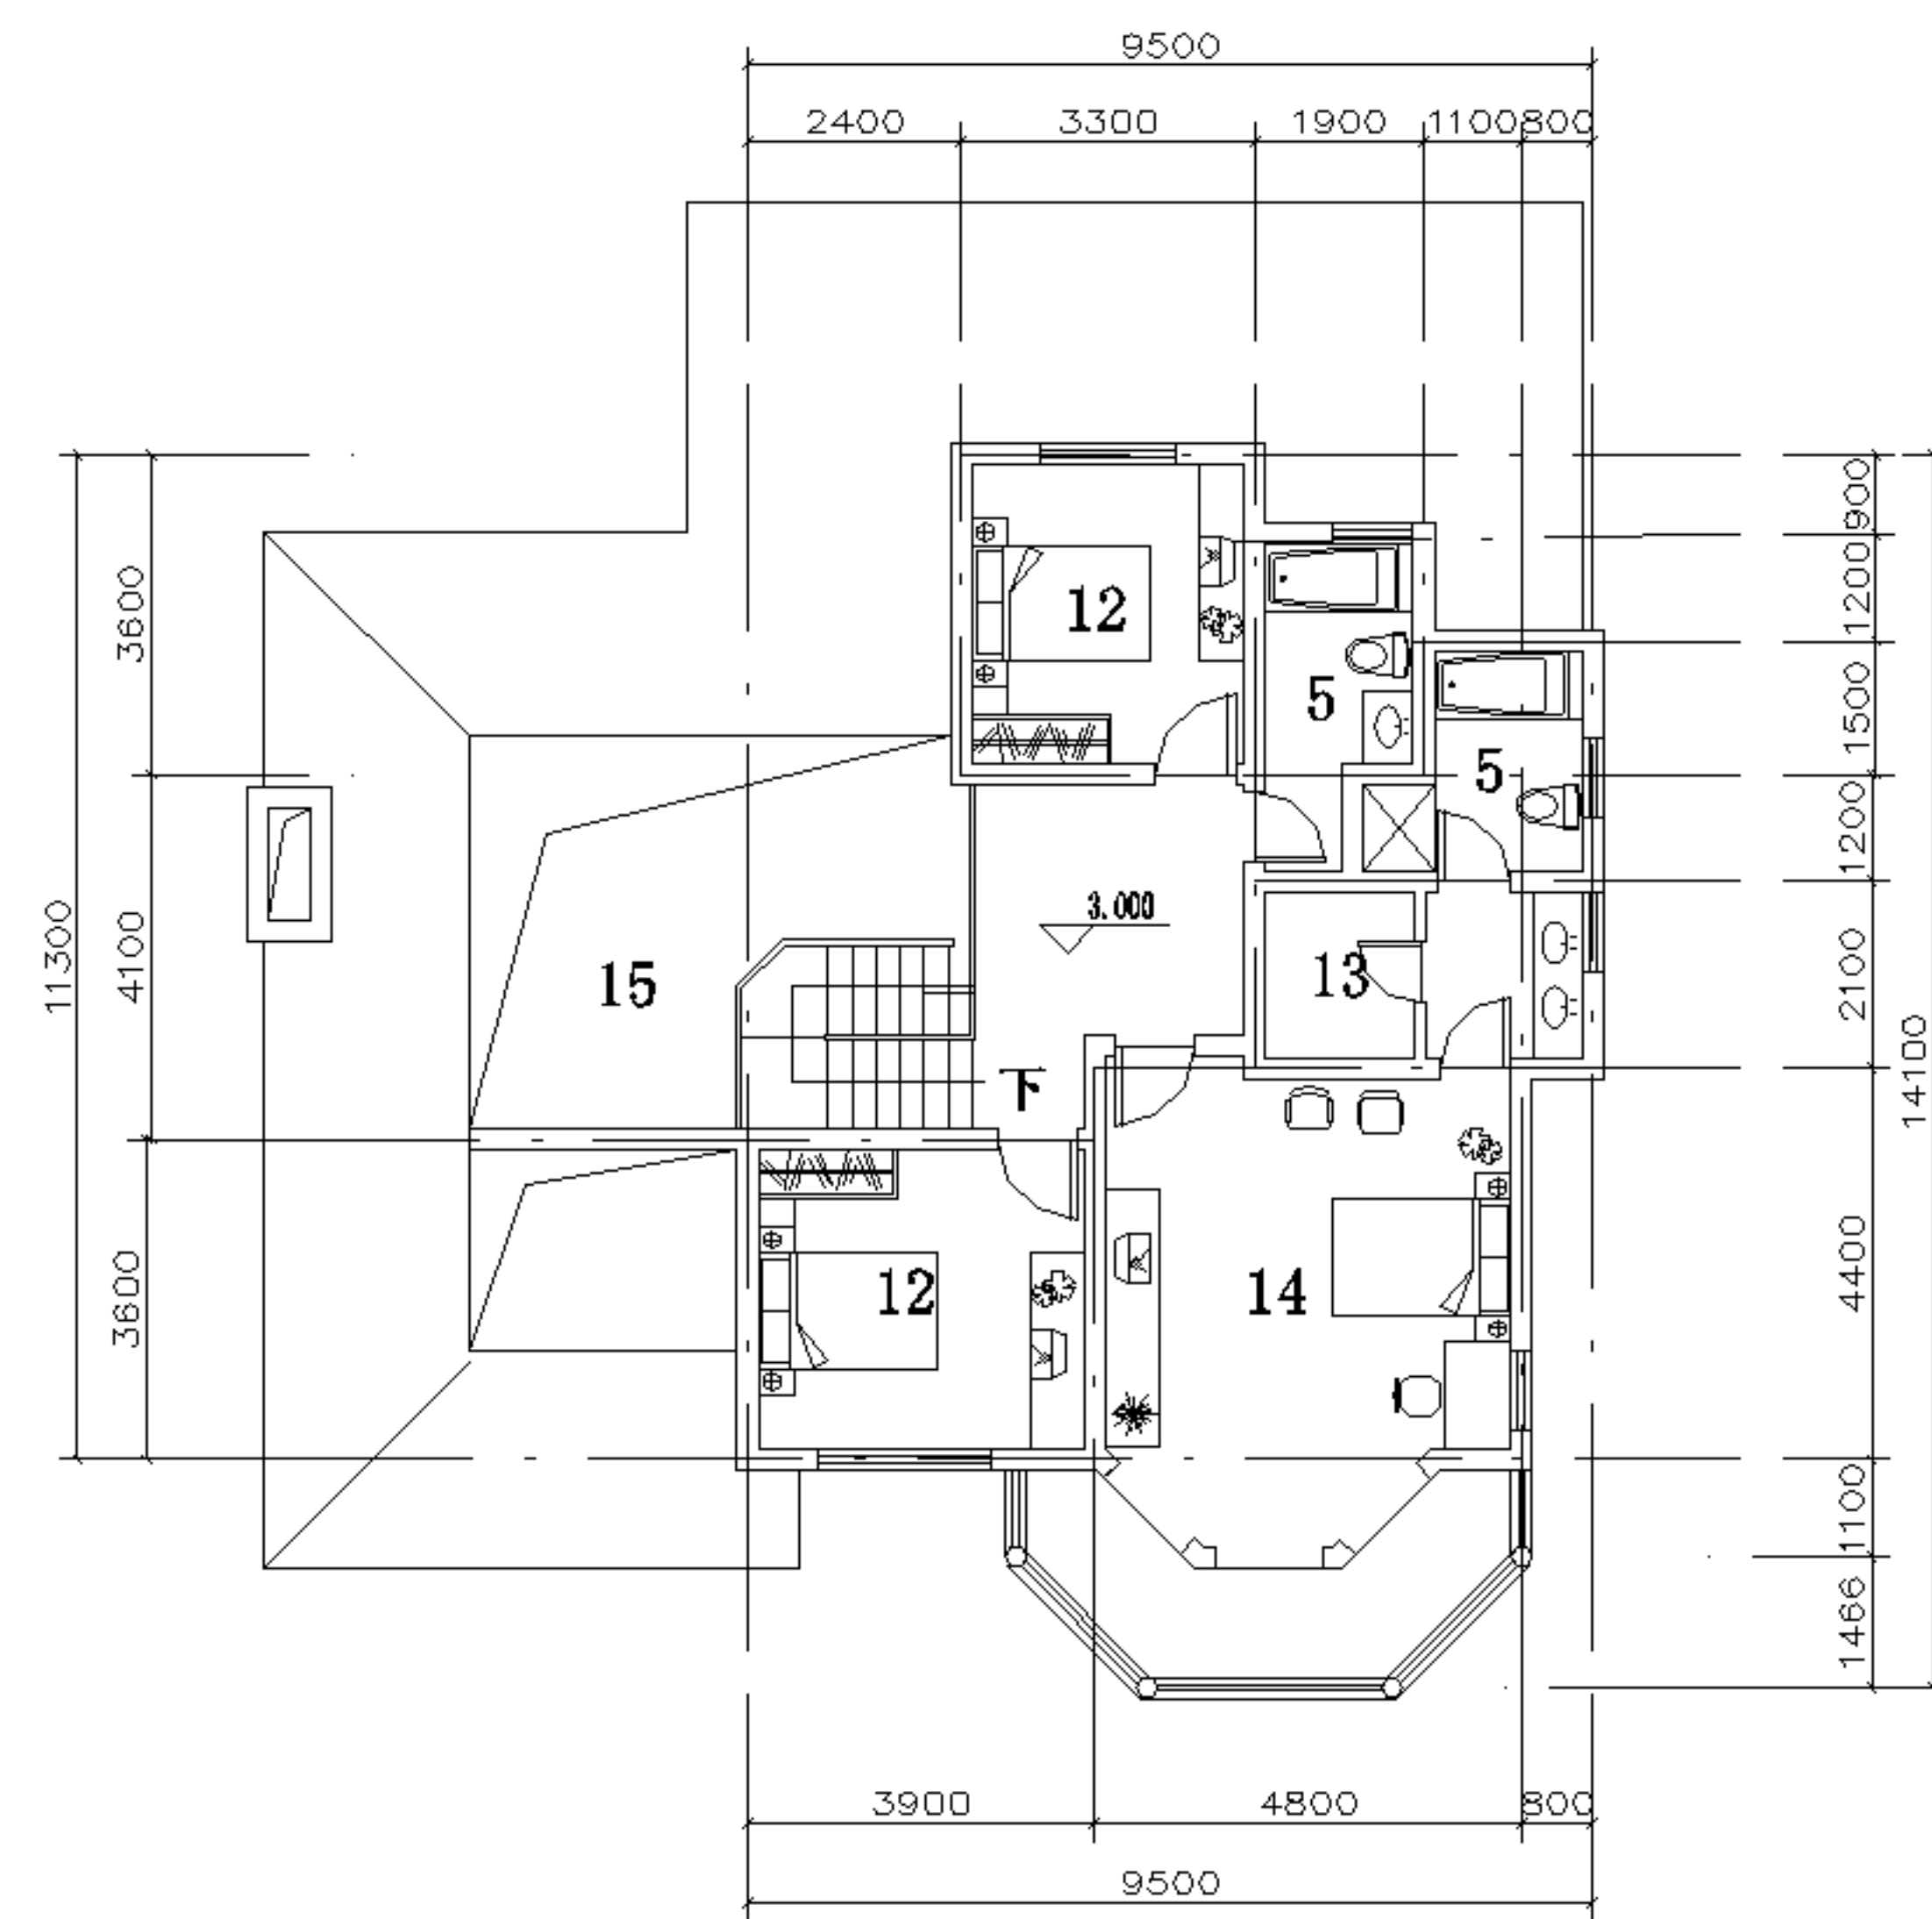

正 立 面



側 立 面

- | | | |
|--------|----------|-----------|
| 1. 客厅 | 7. 早餐室 | 13. 衣物间 |
| 2. 餐厅 | 8. 家庭起居室 | 14. 主卧室 |
| 3. 厨房 | 9. 车库 | 15. 上空 |
| 4. 阅读室 | 10. 吧台 | 16. 佣人房 |
| 5. 卫生间 | 11. 门厅 | 17. 阳台 |
| 6. 客房 | 12. 卧室 | 18. 家庭活动室 |

A型别墅

259.4平方米

车库20.1平方米